


9.2 Explosionszeichnung

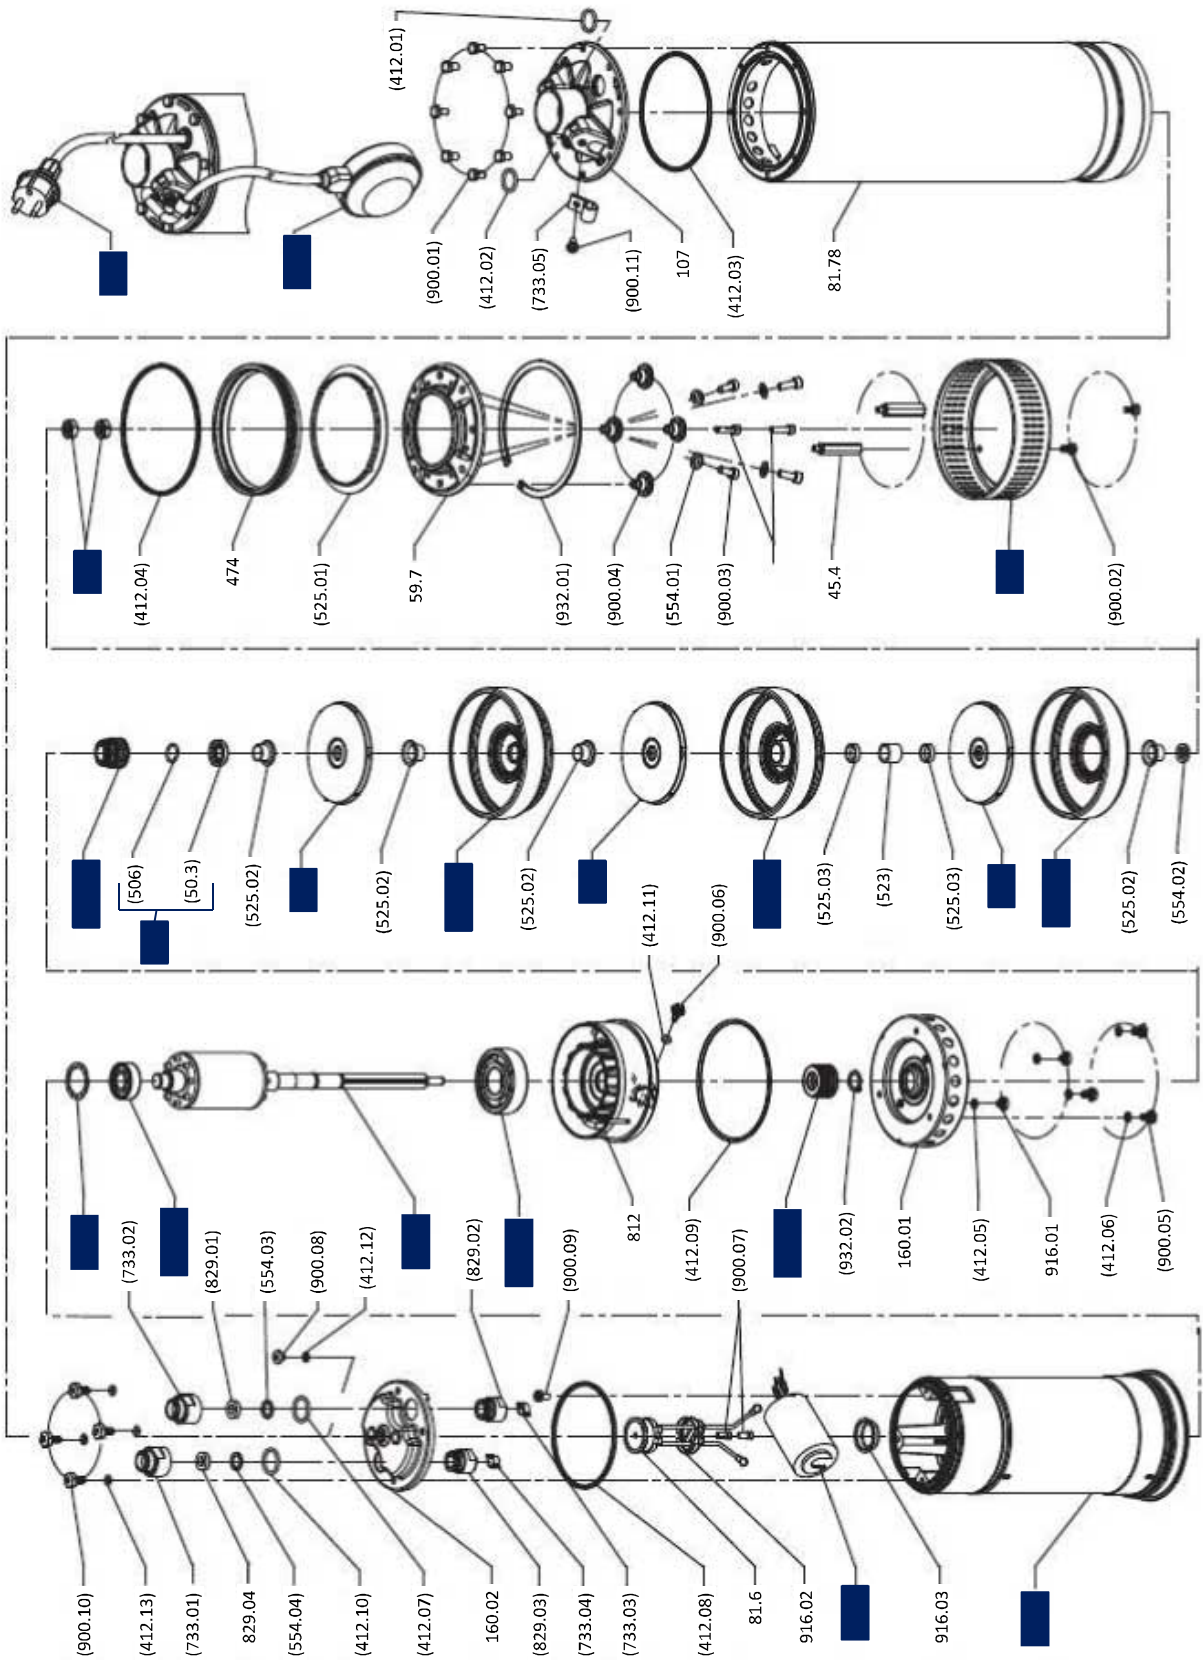

Plan 584 347-00 ind A

2142.8/04-DE

Abb. 7: Explosionszeichnung