


Abb. 7: Explosionszeichnung

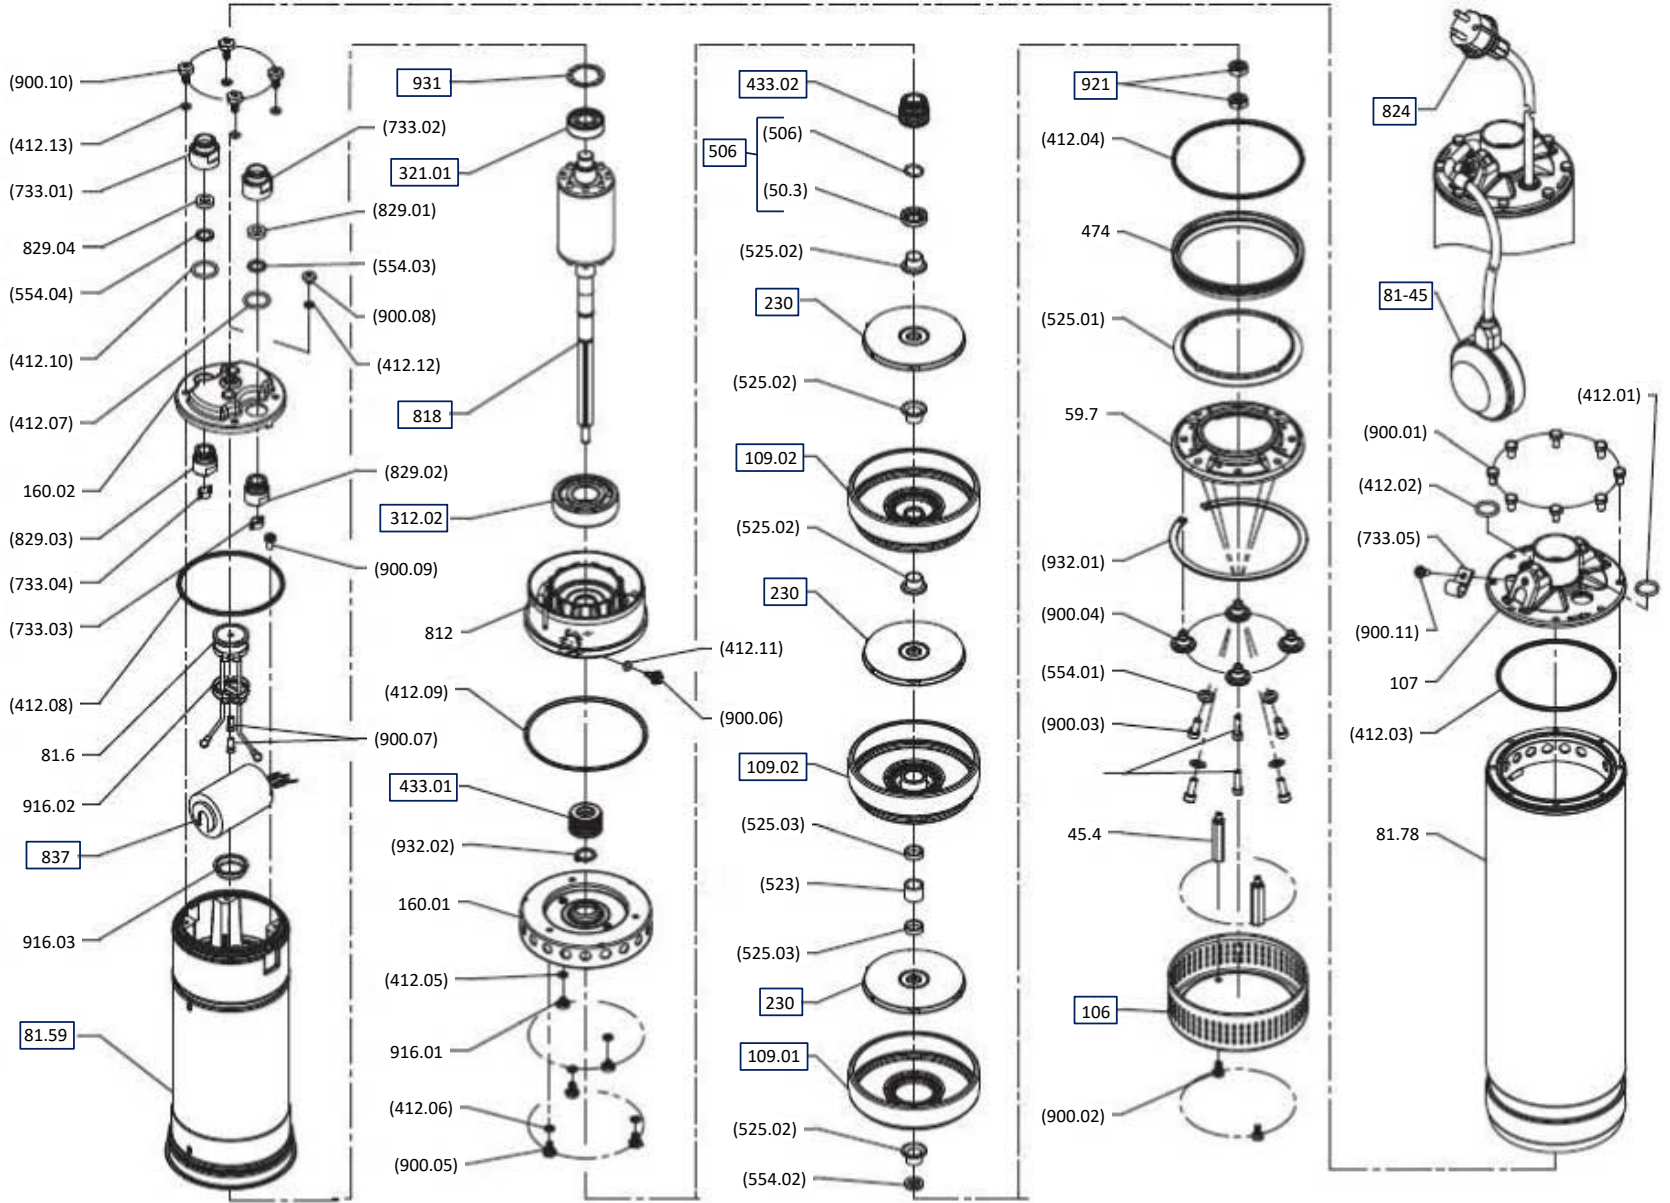

9.2 Explosionszeichnung

Plan 584 347-00 ind A